



## Функциональная схема -RG/2MB

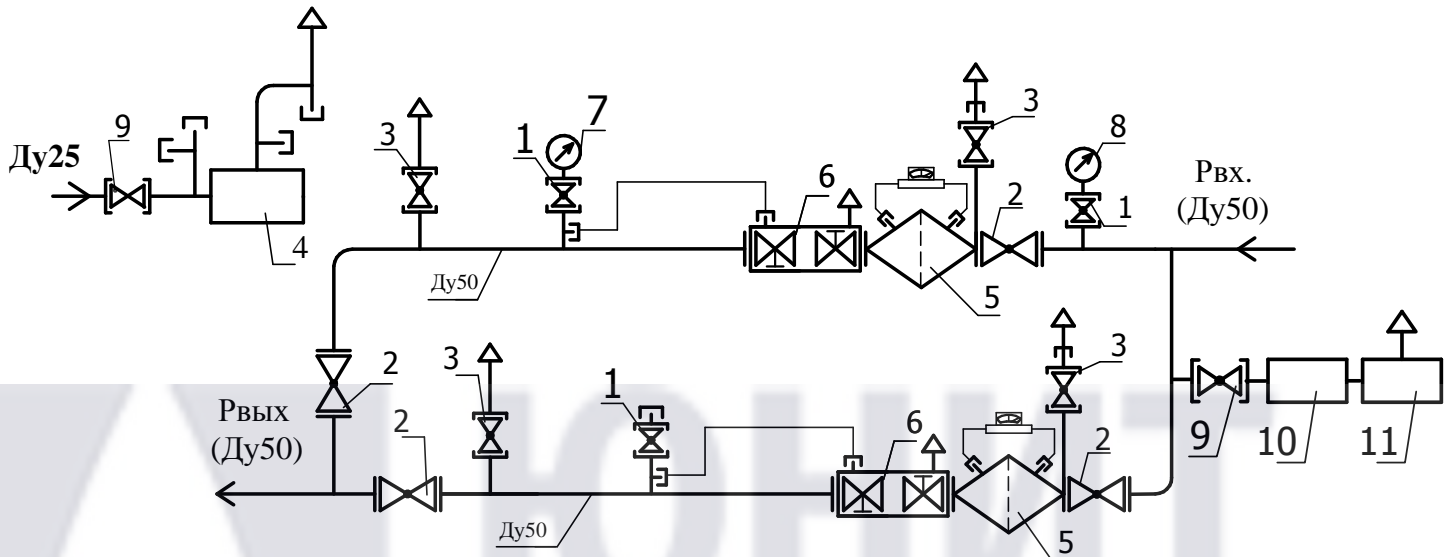

- 1-кран шаровой для манометра DN15 (11Б41п21)-3шт; 2-кран шаровой КШ-50-4шт; 3-кран шаровой КШ-20-4шт; 4-предохранительный сбросной клапан ПСК-25Н-1шт; 5-фильтр ФГ с ИПД-2шт; 6-регулятор давления газа типа RG/2MB DN50 RB50Z 150 (8.5....18кПа)-2шт; 7-напоромер -2шт; 8-входной манометр типа 0.4МПа-1шт; 9-кран шаровой КШ-25-1шт; ; 10-регулятор РДСГ-1-1.2-1шт; 11-газовый обогреватель-1шт; 12- кран шаровой КШ-15-1шт

### Функциональная схема

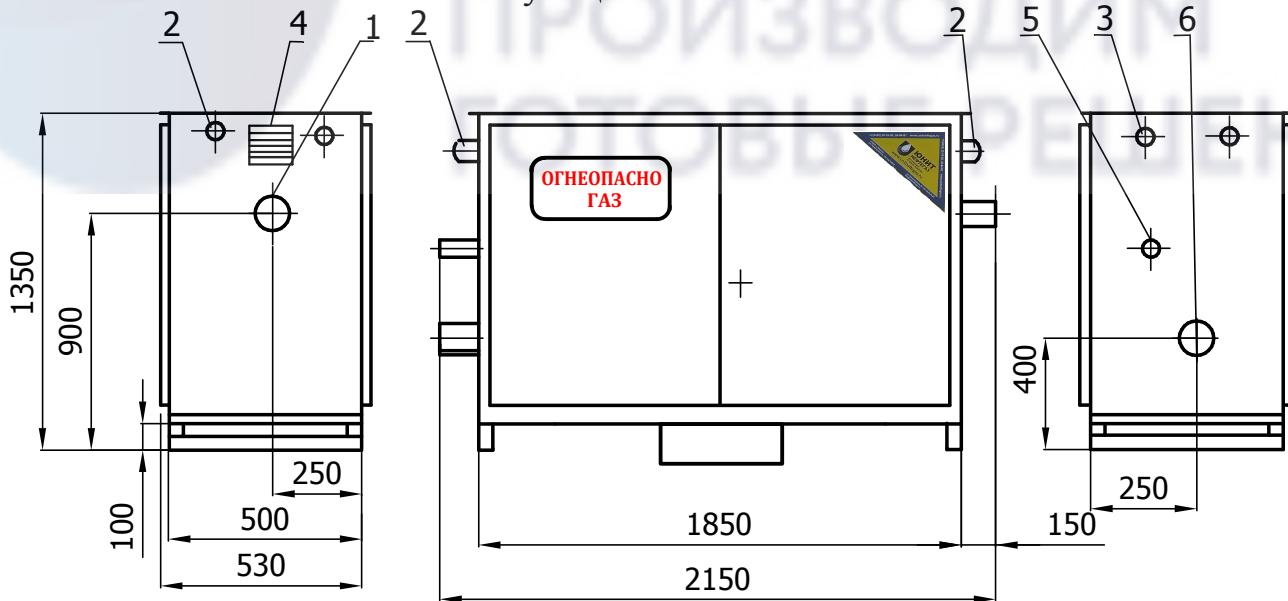

- 1-Рвх(Ду50); 2-продувочный патрубок (Ду20); 3-выход КПС-20Н (Ду20); 4-жалюзийная решетка; 5-вход КПС-20Н (Ду15); 6-Рвых(Ду50);

Размеры в процессе производства могут незначительно измениться.

ООО "Юнитнефтегаз" +7(8452) 39-84-81, 39-76-30 info@td-unitneftegaz.ru

WWW.UNITNEFTEGAZ.COM WWW.TD-UNITNEFTEGAZ.RU